


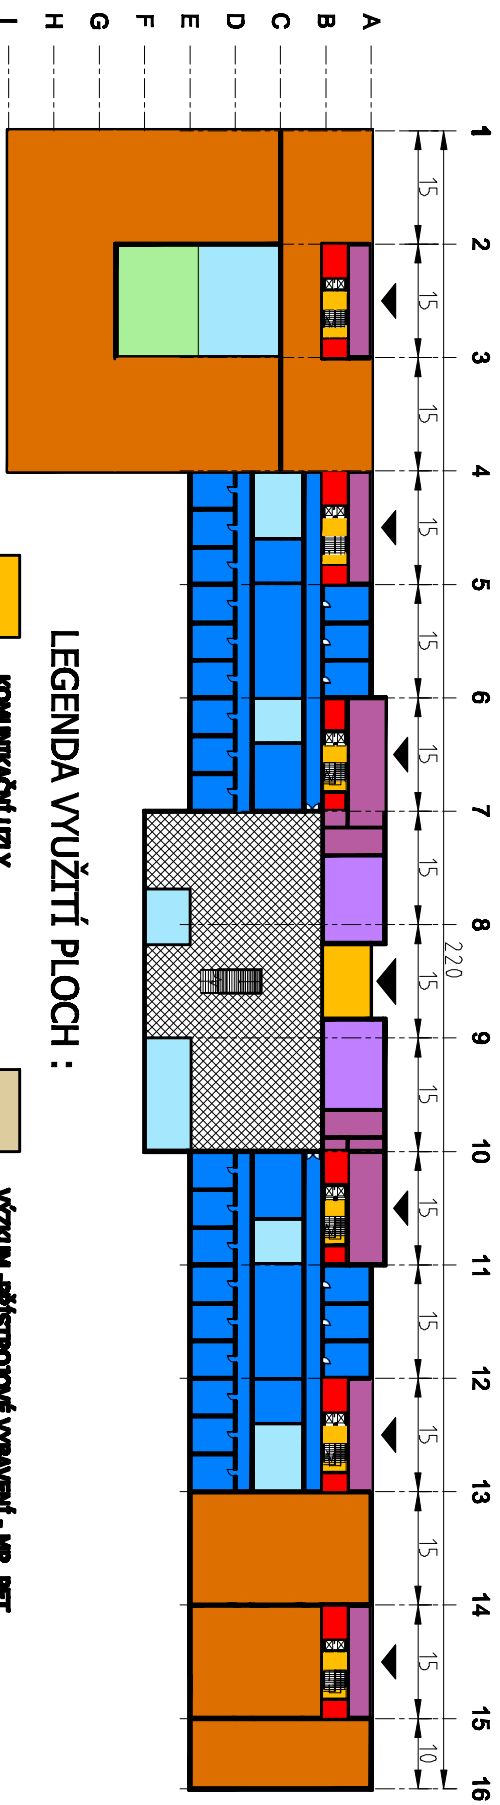


















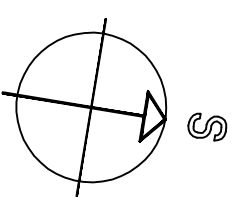


PŮDORYS 1.NP



LEGENDA VYUŽITÍ PLOCH :

	KOMUNIKAČNÍ UZLY		VÝZUM - PŘÍSTROJOVÉ VYBAVENÍ - MR, PET
	ATRIA		VÝZUM - ZVĚKONEC
	ZATRAVNĚNÉ STŘECHY		TECHNOLOGIE
	VSTUPNÍ PROSTORY		VÝZUM
	DROBNÉ SLUŽBY		AMBULANCE
	RESTAURACE - JÍDELNA		ZÁŘEZNÍ ZDRAVOTNICKÉHO PERSONÁLU
	ŠKOLKA, FITNESS		LÍŽKOVÁ ČIST
	UBÝTOVAČÍ ČIST		KANCELÁŘE ŘEDITELSTVÍ
	DATOVÉ CENTRUM		POSLUCHOVNY
	PODZEMNÍ GARÁŽE		KNIHOVNA - STUDOVNA
	ZÁŘEZNÍ		



NÚDZ KLEČANY OBJEMOVÁ STUDIE

MIREK / ZIMOLA X. / 2008

př. č. 6.