


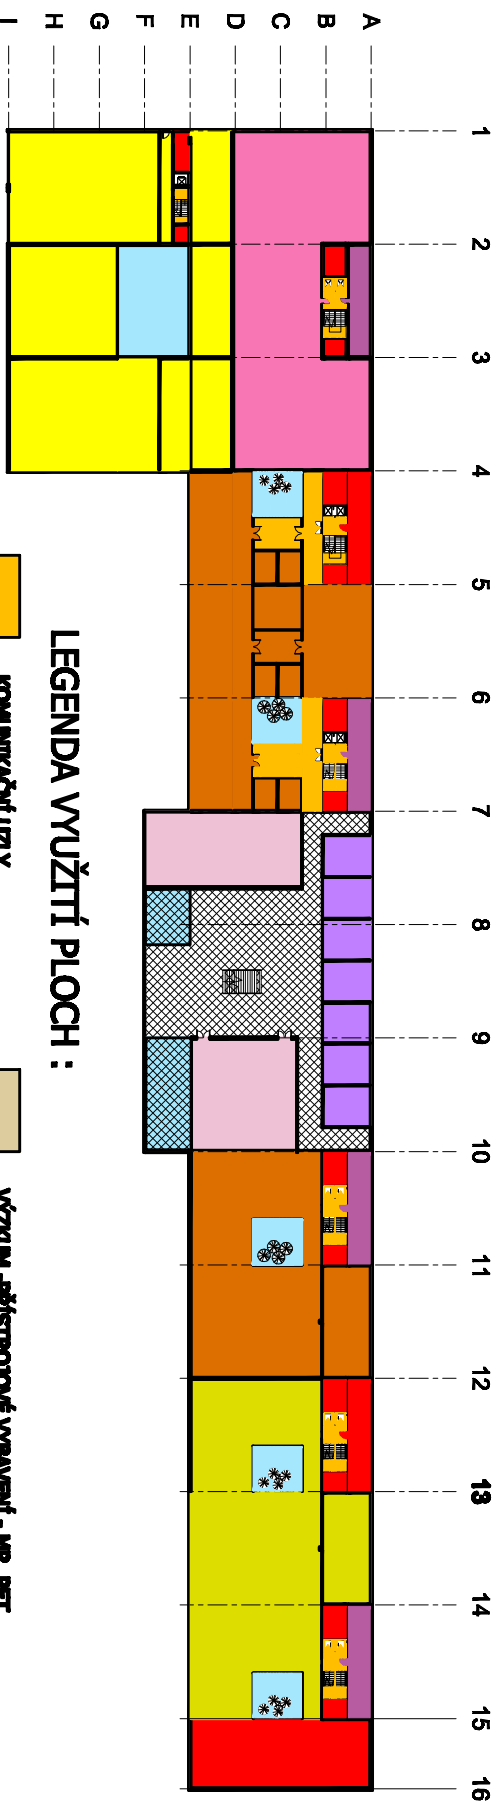


















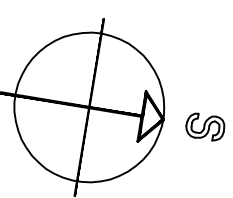


# PŮDORYS 1.PP



## LEGENDA VYUŽITÍ PLOCH :

	KOMUNIKAČNÍ UZLY		VÝZKUM - PŘÍSTROJOVÉ VYBAVENÍ - MR, PET
	ATRIUM		VÝZKUM - ZVĚKONEC
	ZATRAVNĚNÉ STŘECHY		TECHNOLOGIE
	VSTUPNÍ PROSTORY		VÝZKUM
	DROBNÉ SLUŽBY		AMBULANCE
	RESTAURACE - JÍDELNA		ZÁŘENÍ ZDRAVOTNICKÉHO PERSONÁLU
	ŠKOLKA, FITNESS		LÍŽKOVÁ ČIST
	UBYTOVACÍ ČIST		KANCELÁŘE ŘEDITELSTVÍ
	DATOVÉ CENTRUM		POSLUCHÁRNY
	PODZEMNÍ GARÁŽE		KNIHOVNA - STUDOVNA
	ZÁŘENÍ		



## NÚDZ KLEČANY OBJEMOVÁ STUDIE

MIREK / ZIMOLA X. / 2008

př. č. 5.