


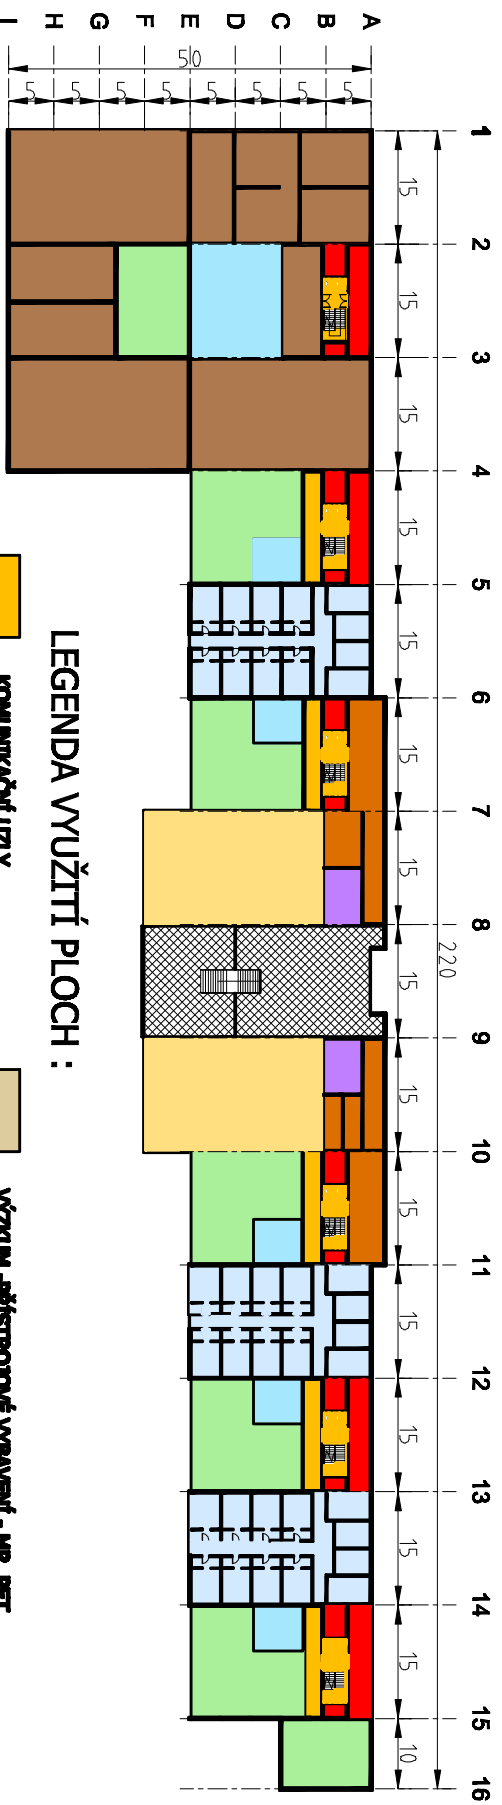


















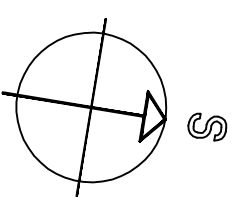


PŮDORYS 2.NP



LEGENDA VYUŽITÍ PLOCH :

	KOMUNIKAČNÍ UZLY		VÝZKUM - PŘÍSTROJOVÉ VYBAVENÍ - MR, PET
	ATRIA		VÝZKUM - ZVĚŘINEC
	ZATRAVNĚNÉ STŘECHY		TECHNOLOGIE
	VSTUPNÍ PROSTORY		VÝZKUM
	DROBNÉ SLUŽBY		AMBIANCE
	RESTAURACE - JÍDELNA		ZÁŘZENÍ ZDRAVOTNICKÉHO PERSONÁLU
	ŠKOLKA, FITNESS		LÍŽKOVÁ ČIST
	UBYTOVACÍ ČIST		KANCELÁŘE ŘEDITELSTVÍ
	DATOVÉ CENTRUM		POSILOVNY
	PODZEMNÍ GARÁŽE		KNIHOVNA - STUDOVNA
	ZÁŘZENÍ		



NÚDZ KLEČANY OBJEMOVÁ STUDIE

MIREK / ZIMOLA X. / 2008

př. č. 7.