


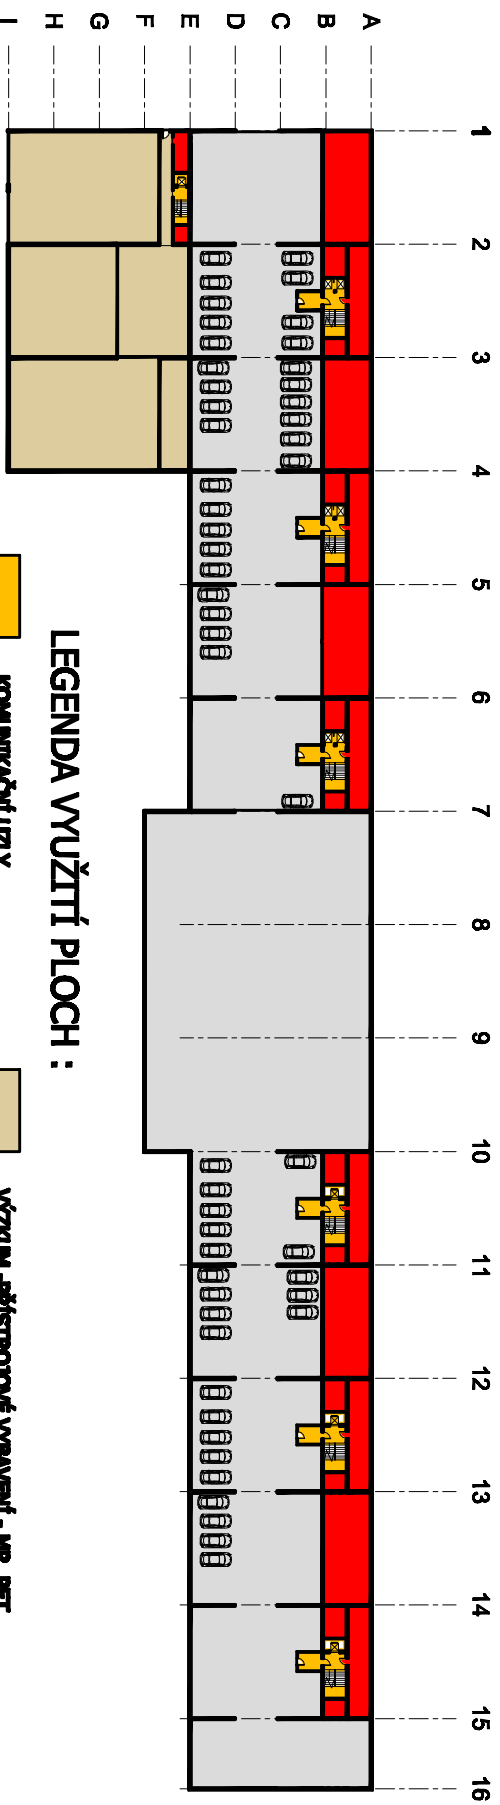


















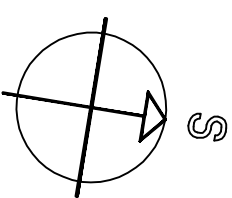


PŮDORYS 2.PP



LEGENDA VYUŽITÍ PLOCH :

	KOMUNIKAČNÍ UZLY		VÝZUM - PŘÍSTROJOVÉ VŘAVENÍ - MR, PET
	ATRIJA		VÝZUM - ZVĚŘINEC
	ZATRAVNĚNÉ STŘECHY		TECHNOLOGIE
	VSTUPNÍ PROSTORY		VÝZUM
	DROBNÉ SLUŽBY		AMBULANCE
	RESTAURACE - JÍDELNA		ZÁŘZENÍ ZDRAVOTNICKÉHO PERSONÁLU
	ŠKOLKA, FITNESS		LÍŽKOVÁ ČIST
	UBYTOVACÍ ČIST		KANCELÁŘE ŘEDITELSTVÍ
	DATOVÉ CENTRUM		POSLUCHOVNY
	PODZEMNÍ GARÁŽE		KNIHOVNA - STUDOVNA
	ZÁŘZENÍ		



NÚDZ KLEČANY OBJEMOVÁ STUDIE

MIREK / ZIMOLA X. / 2008

př. č. 4.