


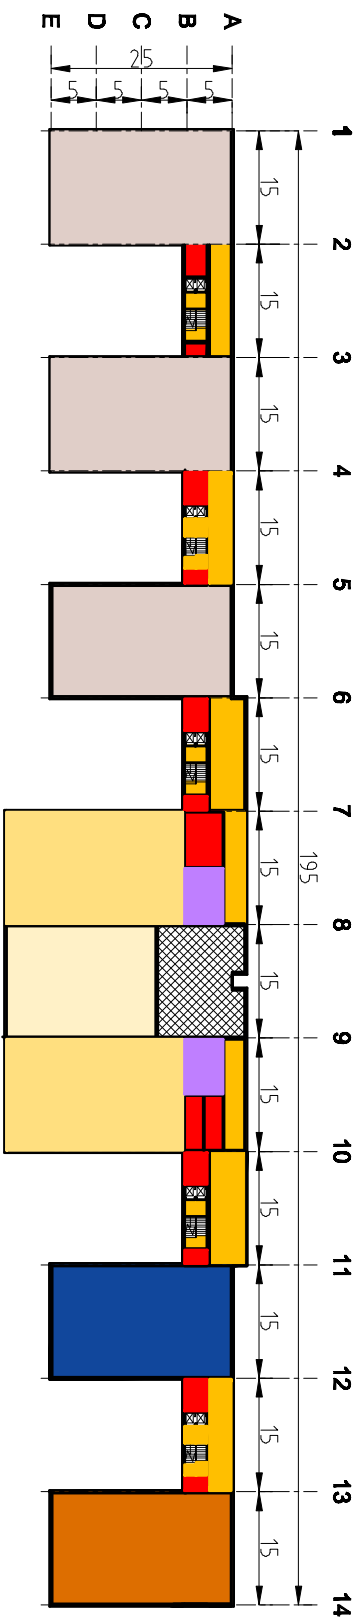


















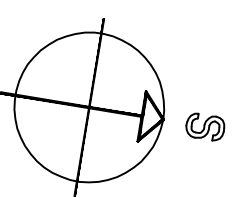


PŮDORYS 3.NP



LEGENDA VYUŽITÍ PLOCH :

	KOMUNIKAČNÍ UZLY		VÝZKUM - PŘÍSTROJOVÉ VYBAVENÍ - MR, PET
	ATRYA		VÝZKUM - ZVĚKUNEC
	ZATRAVNĚNÉ STŘECHY		TECHNOLOGIE
	VSTUPNÍ PROSTORY		VÝZKUM
	DROBNÉ SLUŽBY		AMBULANCE
	RESTAURACE - JÍDELNA		ZÁZEMÍ ZDRAVOTNICKÉHO PERSONÁLU
	ŠKOLKA, FITNESS		LÍŽKOVÁ ČÁST
	UBYTOVACÍ ČÁST		KANCELÁŘE ŘEDITELSTVÍ
	DATOVÉ CENTRUM		POSILOVÁRNA
	PODZEMNÍ GARÁŽE		KNIHOVNA - STUDOVNA
	ZÁZEMÍ		



NÚDZ KLEECANY

OBJEMOVÁ STUDIE

MIREK / ZIMOLA X. / 2008

př. č. 8.