



ŘEZ PŘÍČNÝ M 1:2000

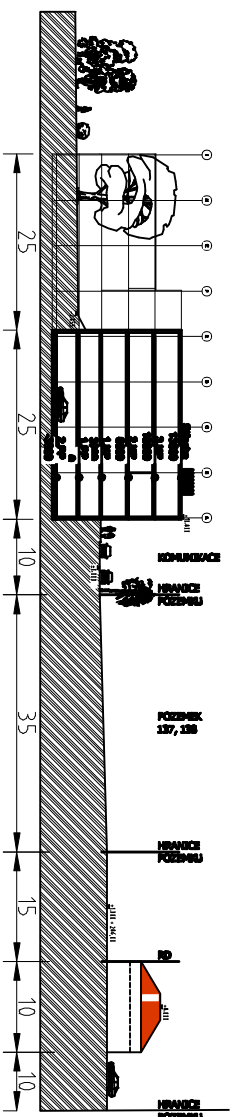

ŘEZ PODÉLNÝ M 1:2000

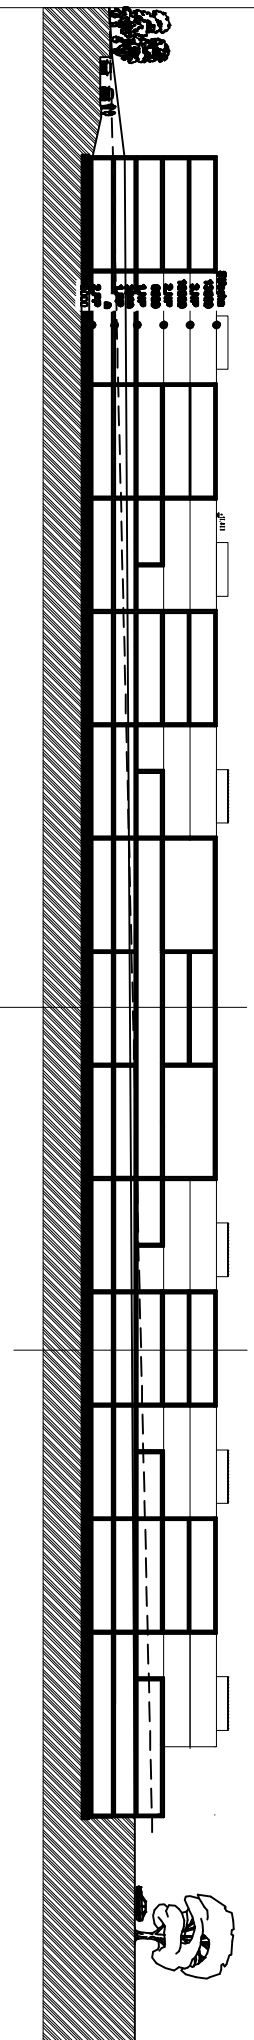

NÚDZ KLEČANY

OBJEMOVÁ STUDIE

MIREK / ZIMOLA X. / 2008

př. č. 9.